


## ПРОФИЛЬ УЛИЦЫ 1

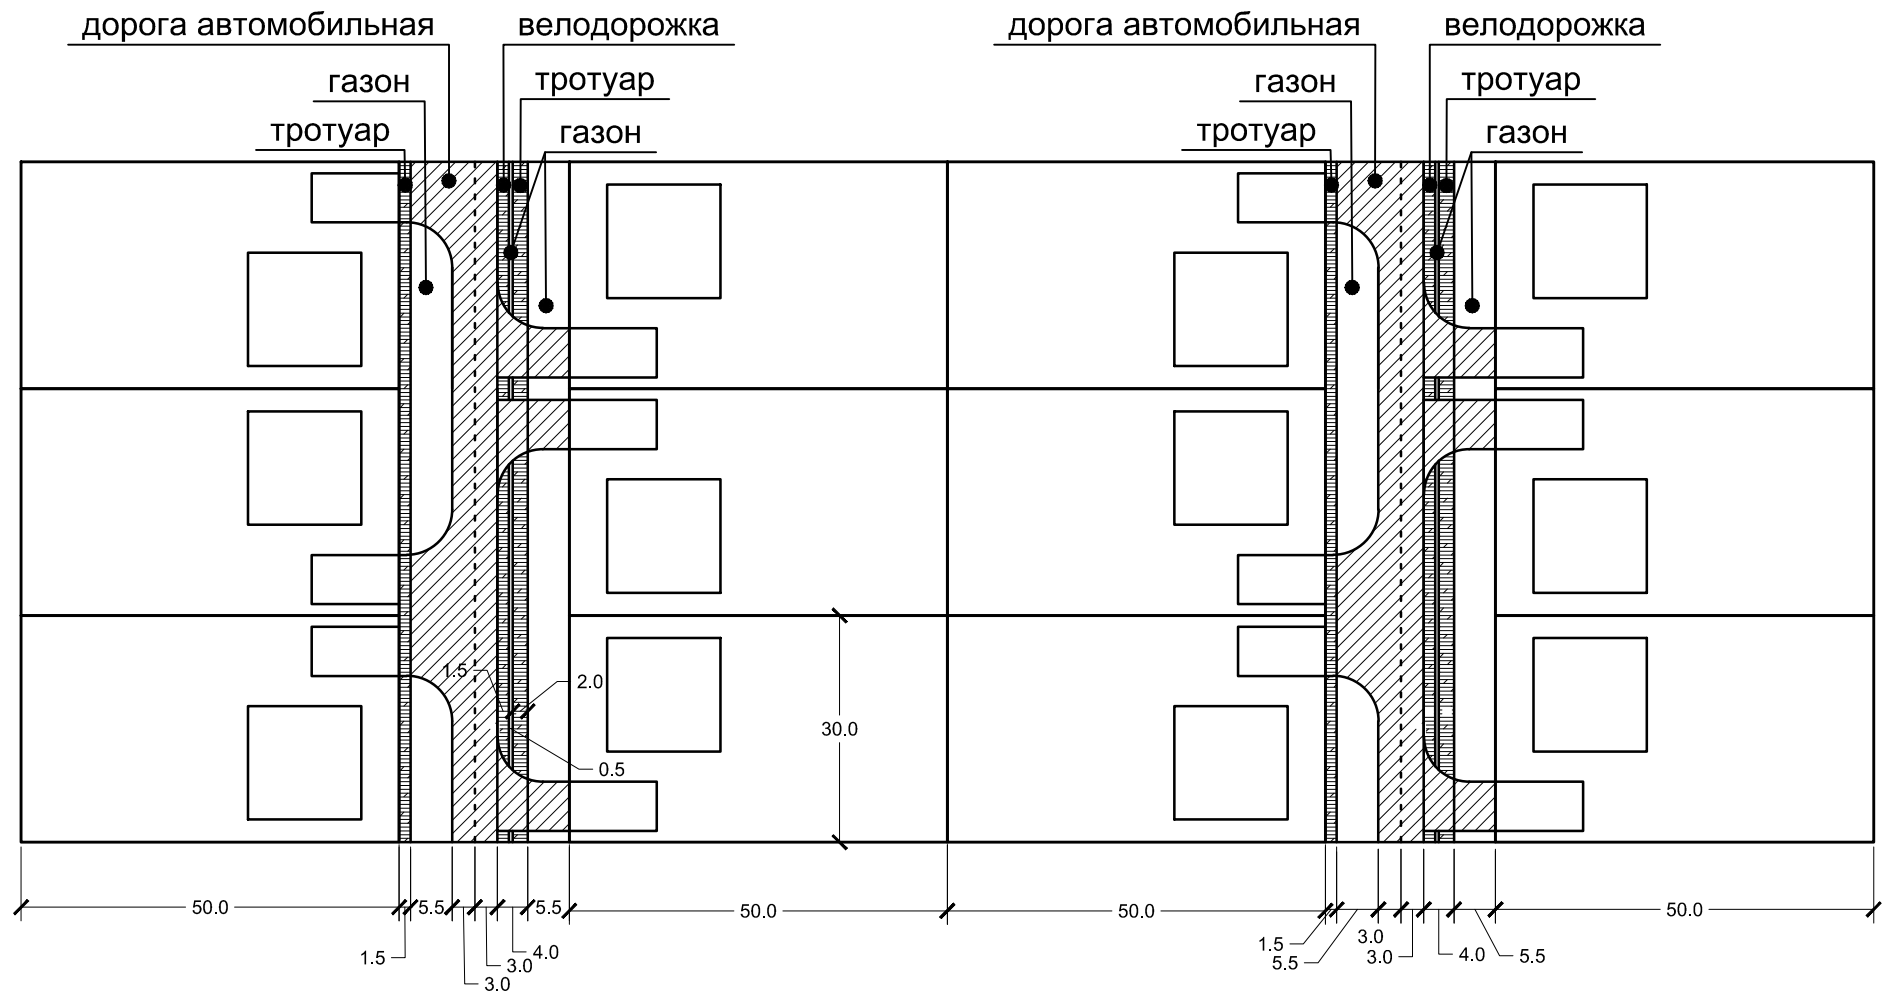

## ПРОФИЛЬ УЛИЦЫ 2

